

strada con divieto di accesso a m 90  
H cartello= 2,20 m





parcheggio  
H cartello= 1,50 m


parcheggio  
H cartello= 1,50 m



Via Verdi

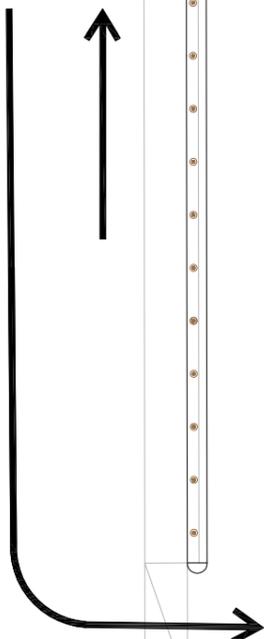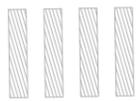

divieto di accesso per chi proviene da Piazza del Popolo  
H cartelli= 2,20 m

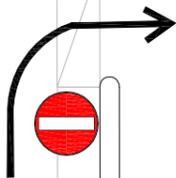

INGRESSO AL PARCHEGGIO

Via Verdi

particolare ingressi Via Verdi

Via 1° Maggio

strada a doppio senso di marcia a m 20  
H cartello= 2,20 m



strada a senso unico  
H cartelli= 1,50 m



Via 1° Maggio

PIANTA GENERALE NUOVA VIABILITA' Via Verdi  
scala 1:300

Allegato all'Ordinanza  
N.  
del / /20