


INIZIO INTERVENTO
Incrocio con
Via. Baroncini

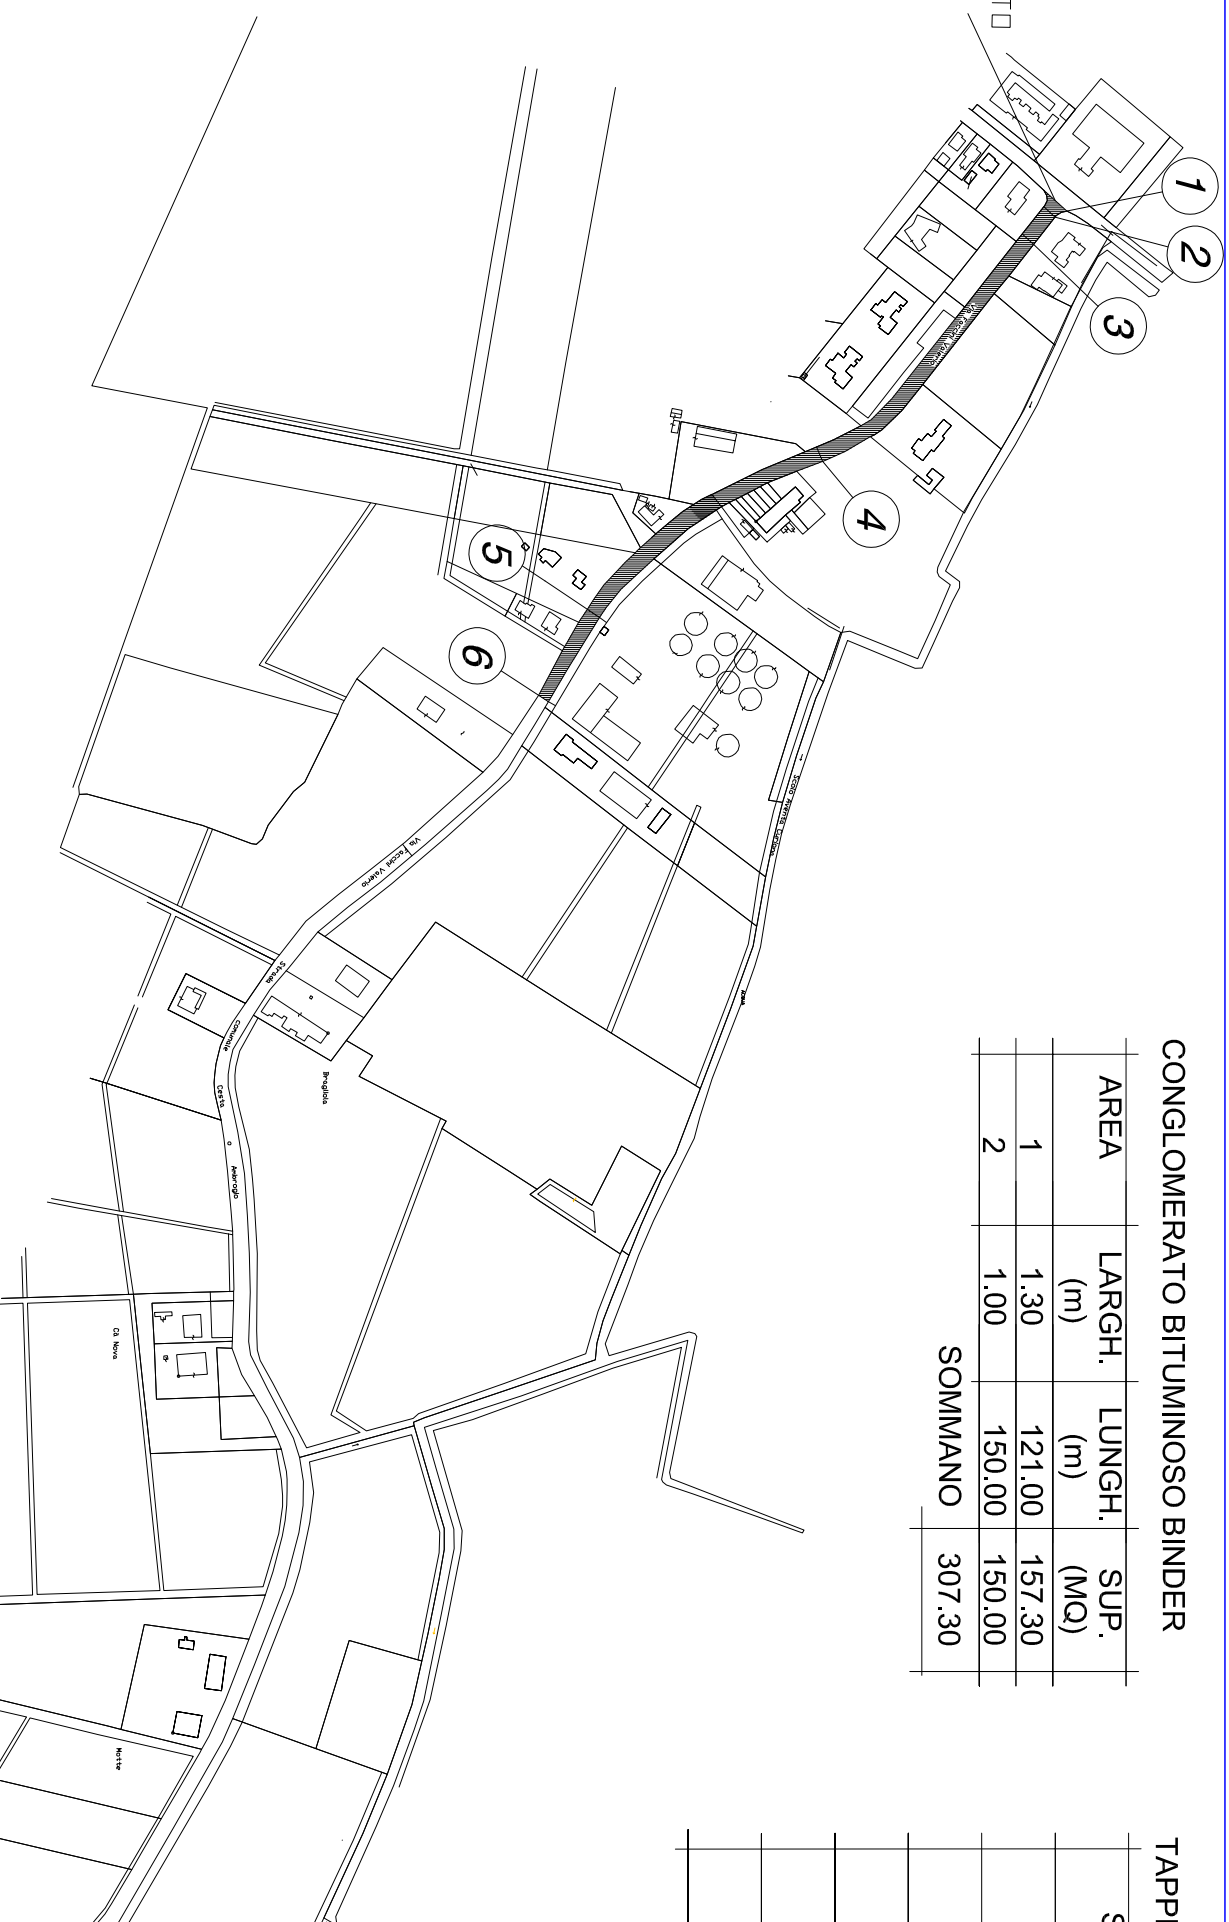

CONGLOMERATO BITUMINOSO BINDER

AREA	LARGH. (m)	LUNGH. (m)	SUP. (MQ)
1	1.30	121.00	157.30
2	1.00	150.00	150.00
SOMMANO			307.30

TAPPETO D'USURA

SEZIONE	LARGH. (m)	LUNGH. (m)	AREA (mq)
1	26.50	8.05	138.06
2	7.80	23.00	165.60
3	6.60	200.00	1230.00
4	6.75	200.00	1250.00
5	5.75	68.00	393.61
6	6.35		
SOMMANO			4.410.06

Via Cattaneo Carlo

Committente: COMUNE DI COPPARO PROVINCIA DI FERRARA		Lavori: PROGETTO ESECUTIVO MESSA IN SICUREZZA DELLA VIA GUARDA, VIA V. FACCINI E PIAZZA XXI GIUGNO		Tavola: 2	
Progettista: patrimonio COPPARO SRL Geom. Cirelli Alessandro		Elaborato: Stato di Fatto della Via V. Faccini Planimetria Generale di individuazione aree		Data: 22/11/2018 Scala: 1:5000 Nome File: Q-18-02-D02 Revisioni: 00	