

Agenzia del Territorio
CATASTO FABBRICATI
Ufficio provinciale di
Ferrara

Dichiarazione protocollo n. FE0094646 del 23/05/2007
Planimetria di u.i.u. in Comune di Copparo
Via Giuseppe Garibaldi civ. 104-106-108

Identificativi Catastali:
Sezione:
Foglio: 85
Particella: 1520
Subalterno:


Compilata da:
Bolognesi Massimo
Iscritto all'albo:
Geometri
Prov. Ferrara N. 1648

Scheda n. 15 Scala 1: 500

Ultima planimetria in atti

Data: 09/10/2015 + n. T30365 - Richiedente: PTRLNZ54E25C980D
Totale schede: 1
Formato di acquisizione: A3(297x420) - Formato stampa richiesto: A4(210x297)

PIANO SECONDO

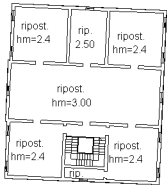


PIANO TERRA

mapp. 1520
corte esclusiva



PIANO PRIMO

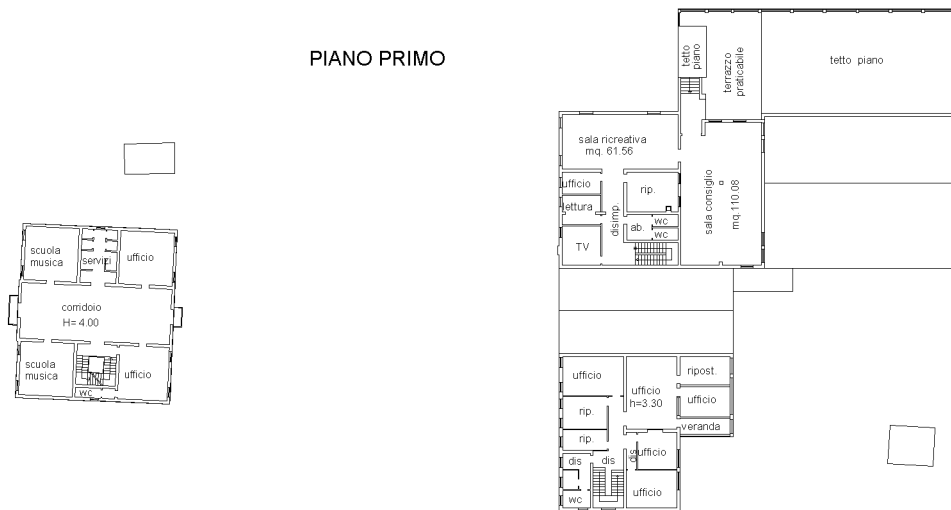

10 metri