


Scuola media C. Govoni – locali seminterrato

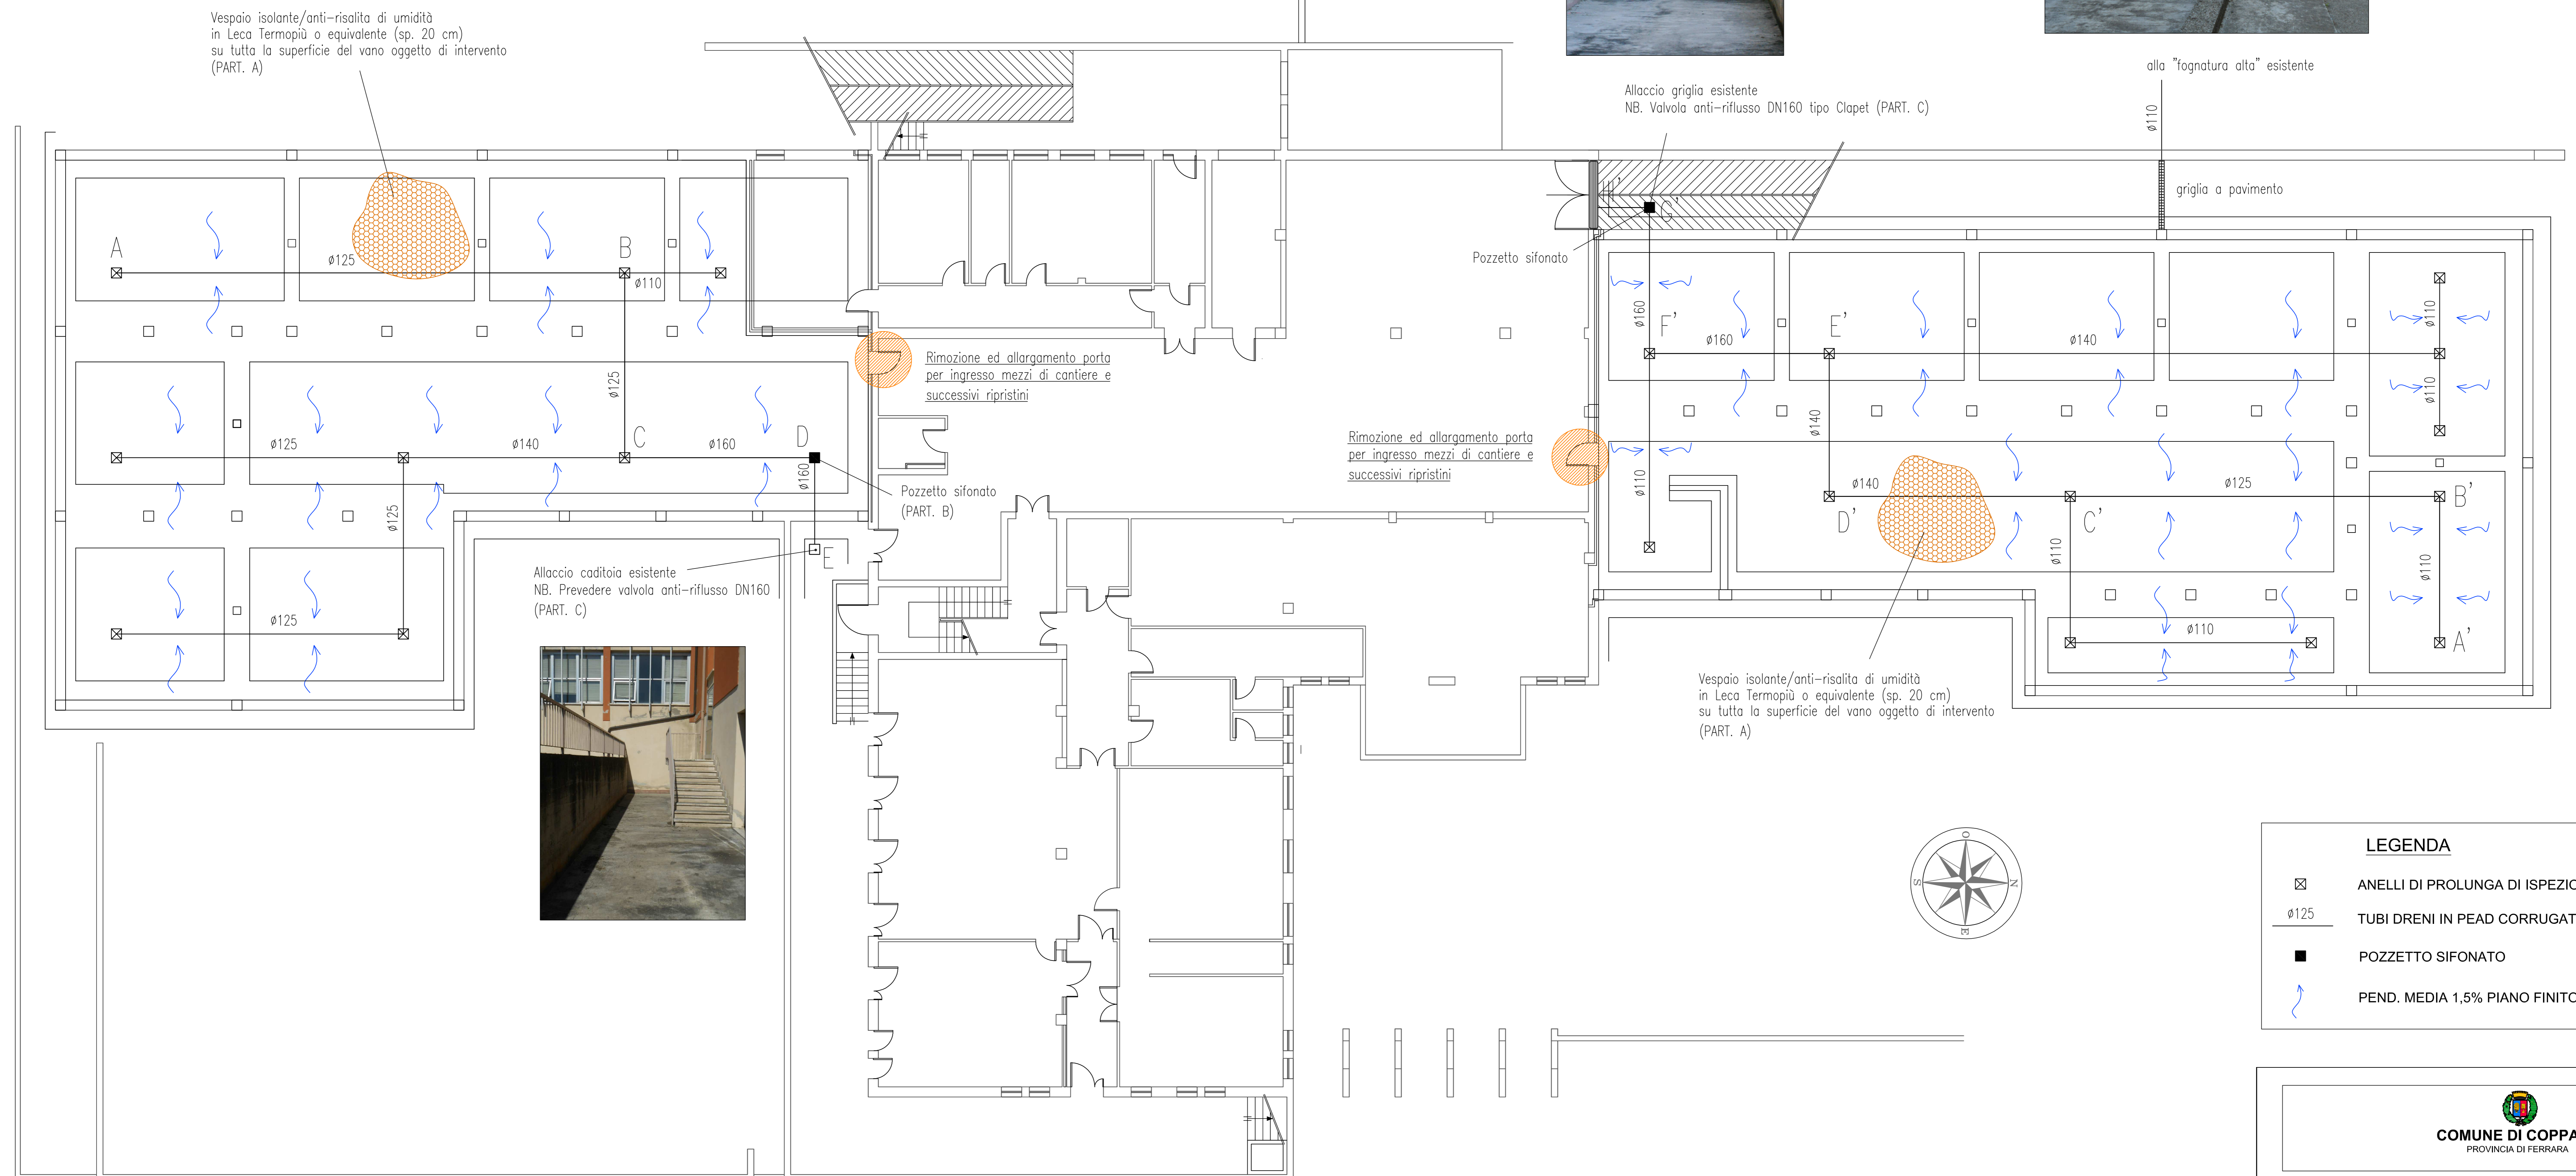

Nota 1

SONO DA INTENDERSI A TOTALE CARICO DELL'APPALTATORE TUTTI GLI ONERI RELATIVI AGLI SCAVI/RINTERRI E ALL'EVENTUALE TRASPORTO A DISCARICA DEL MATERIALE DI RISULTA NECESSARI AD OTTENERE LE QUOTE E LE PENDENZE DI PROGETTO

Nota 2

PER L'ESECUZIONE DEI LAVORI DA SVOLGERE ALL'INTERNO DEI LOCALI OGGETTO DI INTERVENTO, L'IMPRESA HA L'OBBLIGO DI ATTENDERSI A TUTTE LE PRESCRIZIONI RIPORTATE NEL PIANO DI SICUREZZA E COORDINAMENTO, I CUI ONERI SONO DA INTENDERSI A TOTALE CARICO DELLO STESSO APPALTATORE

Nota 3

Q.MEDIA SBANCAMENTO ALA NORD = - 0,194 m RISPETTO ALLA QUOTA +0.00 DELLA SOGLIA INDICATA NELLA TAVOLA DI RILIEVO
 Q.MEDIA SBANCAMENTO ALA SUD = - 0,265 m RISPETTO ALLA QUOTA +0.00 DELLA SOGLIA INDICATA NELLA TAVOLA DI RILIEVO
 IL PIANO DI POSA DEL VESPAIO ISOLATO TIPO LECA TERMOPIU' DOVRA' ESSERE SAGOMATO CON PENDENZE TRASVERSALI DELLO 1,5% RISPETTO ALL'ASSE DELLE DORSALI, PER CONSENTIRE LO SGONDO DELLE ACQUE DI FALDA
 L'IMPRESA HA L'ONERE RELATIVO ALL'AGGOTTAMENTO DELL'ACQUA DI FALDA PRESENTE ALL'INTERNO DEI LOCALI


VIA VITTORIO VENETO n°23

Nota 4

RIPRISTINARE N°6+6 APERTURE TAMPONATE PER VENTILAZIONE ALI SEMINTERRATO DA TAMPONARE SUCCESSIVAMENTE CON GRIGLIATI ZINCATI A LAMELLE ORIZZONTALI DIM. 1,00x1,30 m (disegno semplice a scelta della Direzione Lavori - vedi esempio sotto)



PART. GRIGLIATO ZINCATO A LAMELLE ORIZZONTALI

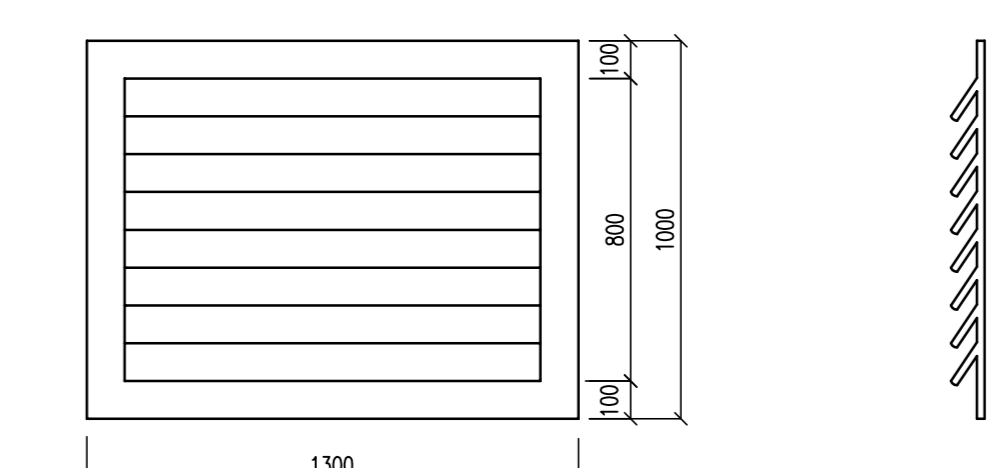

LEGENDA	
	ANELLI DI PROLUNGA DI ISPEZIONE IN C.A.V DIM. 40x40 cm
	TUBI DRENI IN PEAD CORRUGATI E FESSURATI
	POZZETTO SIFONATO
	PEND. MEDIA 1,5% PIANO FINITO PER SGONDO ACQUE

COMUNE DI COPPARO
PROVINCIA DI FERRARA

**REALIZZAZIONE IMPIANTO DRENANTE SCUOLA MEDIA GOVONI
PIANO SEMINTERRATO**

VIA VITTORIO VENETO N. 23, COPPARO (FE)

Progetto Esecutivo

geom. Venerio Rovetti	STUDIO TECNICO DI INGEGNERIA
ing. Stefano Franceschini	STUDIO TECNICO DI INGEGNERIA
ing. Patrizia Carani	STUDIO TECNICO DI INGEGNERIA